
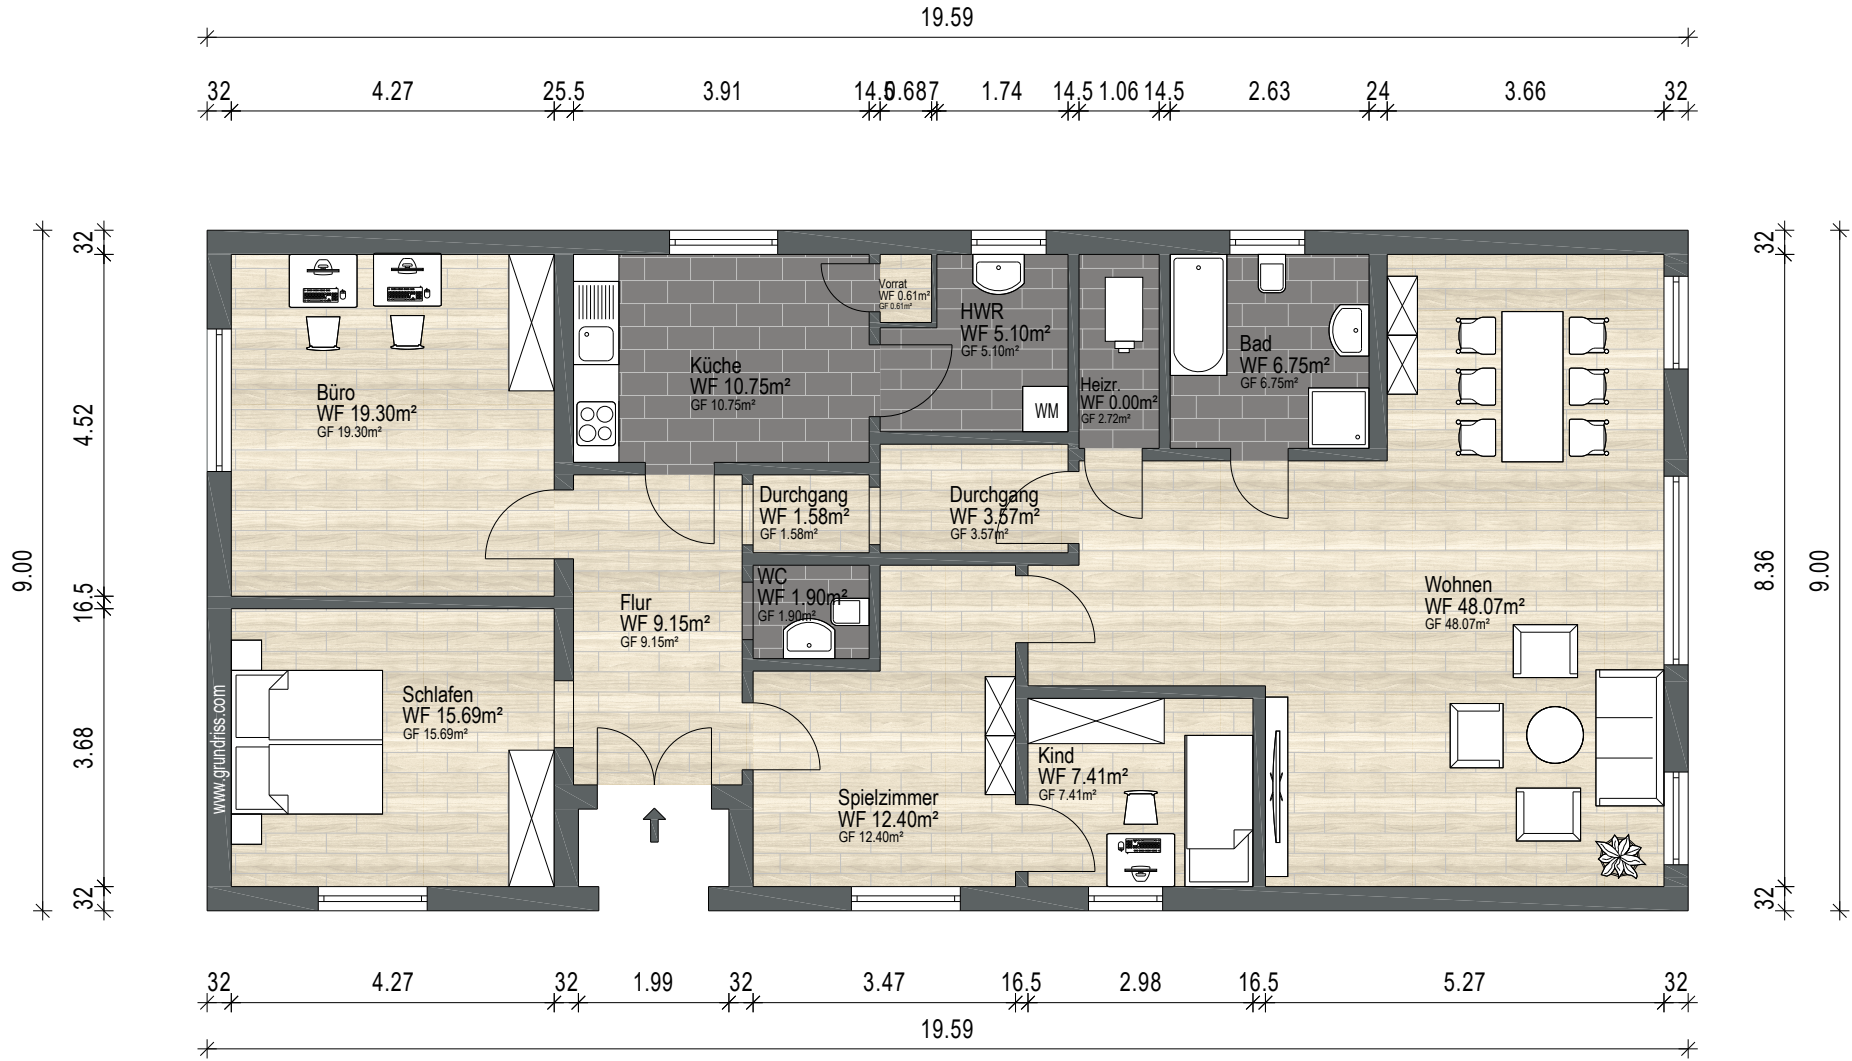


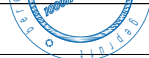

Gebäude EFH		
Ort/Straße 27308 Kirchlinteln, Ihlden 10		
Planinhalt Erdgeschoss		 Ein Service der 1000hands AG Aufmaß - CAD-Service - Flächen
Maßstab 1:100/A4	Datum 03.07.2026	
Objekt-Nr. -	Plan-Nr. 1	